


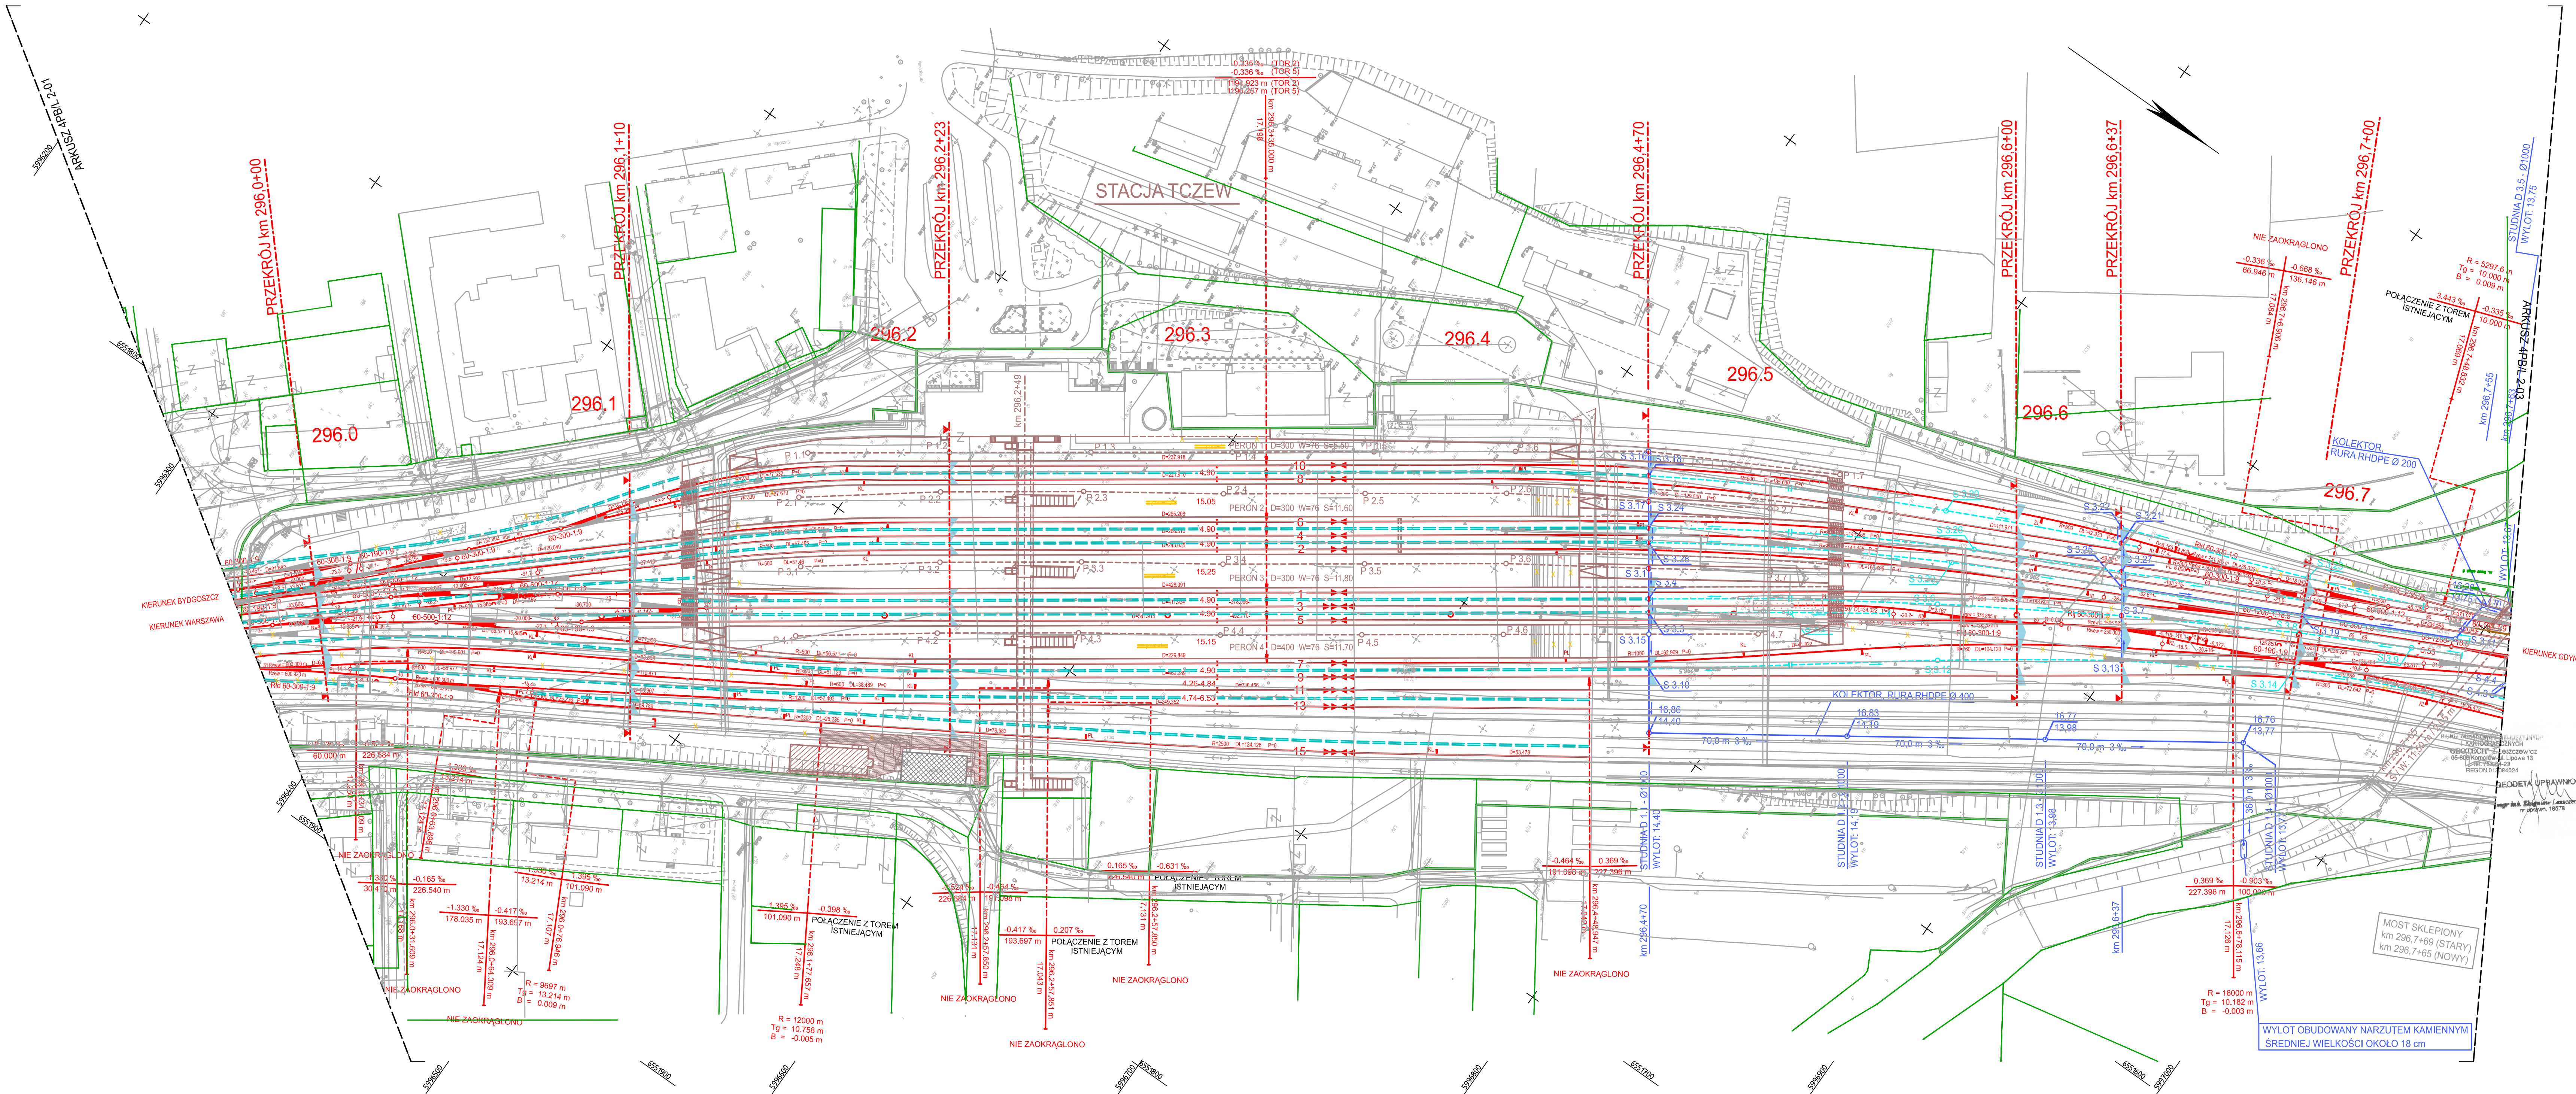

- LEGENDA**
- UKŁAD ISTNIEJĄCY
 - ROZBIÓRKI
 - PROJEKTOWANY UKŁAD TOROWY
 - REGULACJA ISTNIEJĄCEGO TORU
 - PROJEKTOWANY RÓW ODWADNIAJĄCY
 - PROJEKTOWANY DRENAŻ CHŁONNY
 - PROJEKTOWANY DRENAŻ RUROWY
 - PROJEKTOWANY RÓW UMOCNIONY DROGOWYM KORYTKIEM BETONOWYM
 - PROJEKTOWANY KOLEKTOR
 - GRANICE DZIAŁEK
 - ISTNIEJĄCA GRANICA WYŁĄSZCZENIA PKP
 - NOWA GRANICA WYŁĄSZCZENIA PKP
 - ZAKRESY PROJEKTOWANE INNYCH BRANŻ

PRĘDKOŚĆ:	60 km/h / 60 km/h	(Tabor z wychylnym pudłem)
	80 km/h / 80 km/h	(Tabor z wychylnym pudłem)
	120 km/h / 120 km/h	(Tabor z wychylnym pudłem)
ROZJAZD:	33, 36, 40, 45, 60, 61, 67, 68	= 40 km/h
	31, 39, 45, 46, 62, 65, 69,	= 60 km/h
	65, 69	= 100 km/h
ROZJAZD - ROZJAZD:	34-35	= 40 km/h
	37-41	= 60 km/h
	38-42	= 60 km/h
	43-44	= 60 km/h
	63-64	= 40 km/h

LINIA KILOMETROWANIA PRZEBIEGA W ODLEGŁOŚCI 2,00 m RÓWNOLEGLE DO PRAWEGO TORU
GRADIENTA ZOSTAŁA POLICZONA W RZECZYWISTEJ DŁUGOŚCI
SYSTEM RZĘDNYCH WYSOKOŚCIOWYCH: m n.p.m. UKŁAD AMSTERDAM
SYSTEM RZĘDNYCH PLANU SYTUACYJNEGO: "2000/18"

Modernizacja linii kolejowej E66, odcinek Warszawa - Gdynia, etap II w Polsce Obszar LCS TCZEW Projekt nr 2005PL/16CPT001 Przetarg nr 4		PLAN SYTUACYJNY km 295,9+73 - km 296,7+74	
nr obiektu: 4DP/L	skala: 1:1000	nr rysunku: 4DP/L2-02	
Odcinek Stacja Tczew km 295,150 - km 297,300			

Przed przystąpieniem do prac projektowych należy na niniejszy podkład mapowy nadać urządzenia techniczne podłożne i nazienne: projektowane i uzgodnione w Zespole Ustalenia Dokumentacji Projektowej w Tczewie

STARSZYSTWO POWIATOWE W TCZEWIE
Powiatowy Urząd Gospodarki Nieruchomościami w Tczewie

PKP S.A.
Odcinek Gospodowania Nieruchomościami w Gdyni
